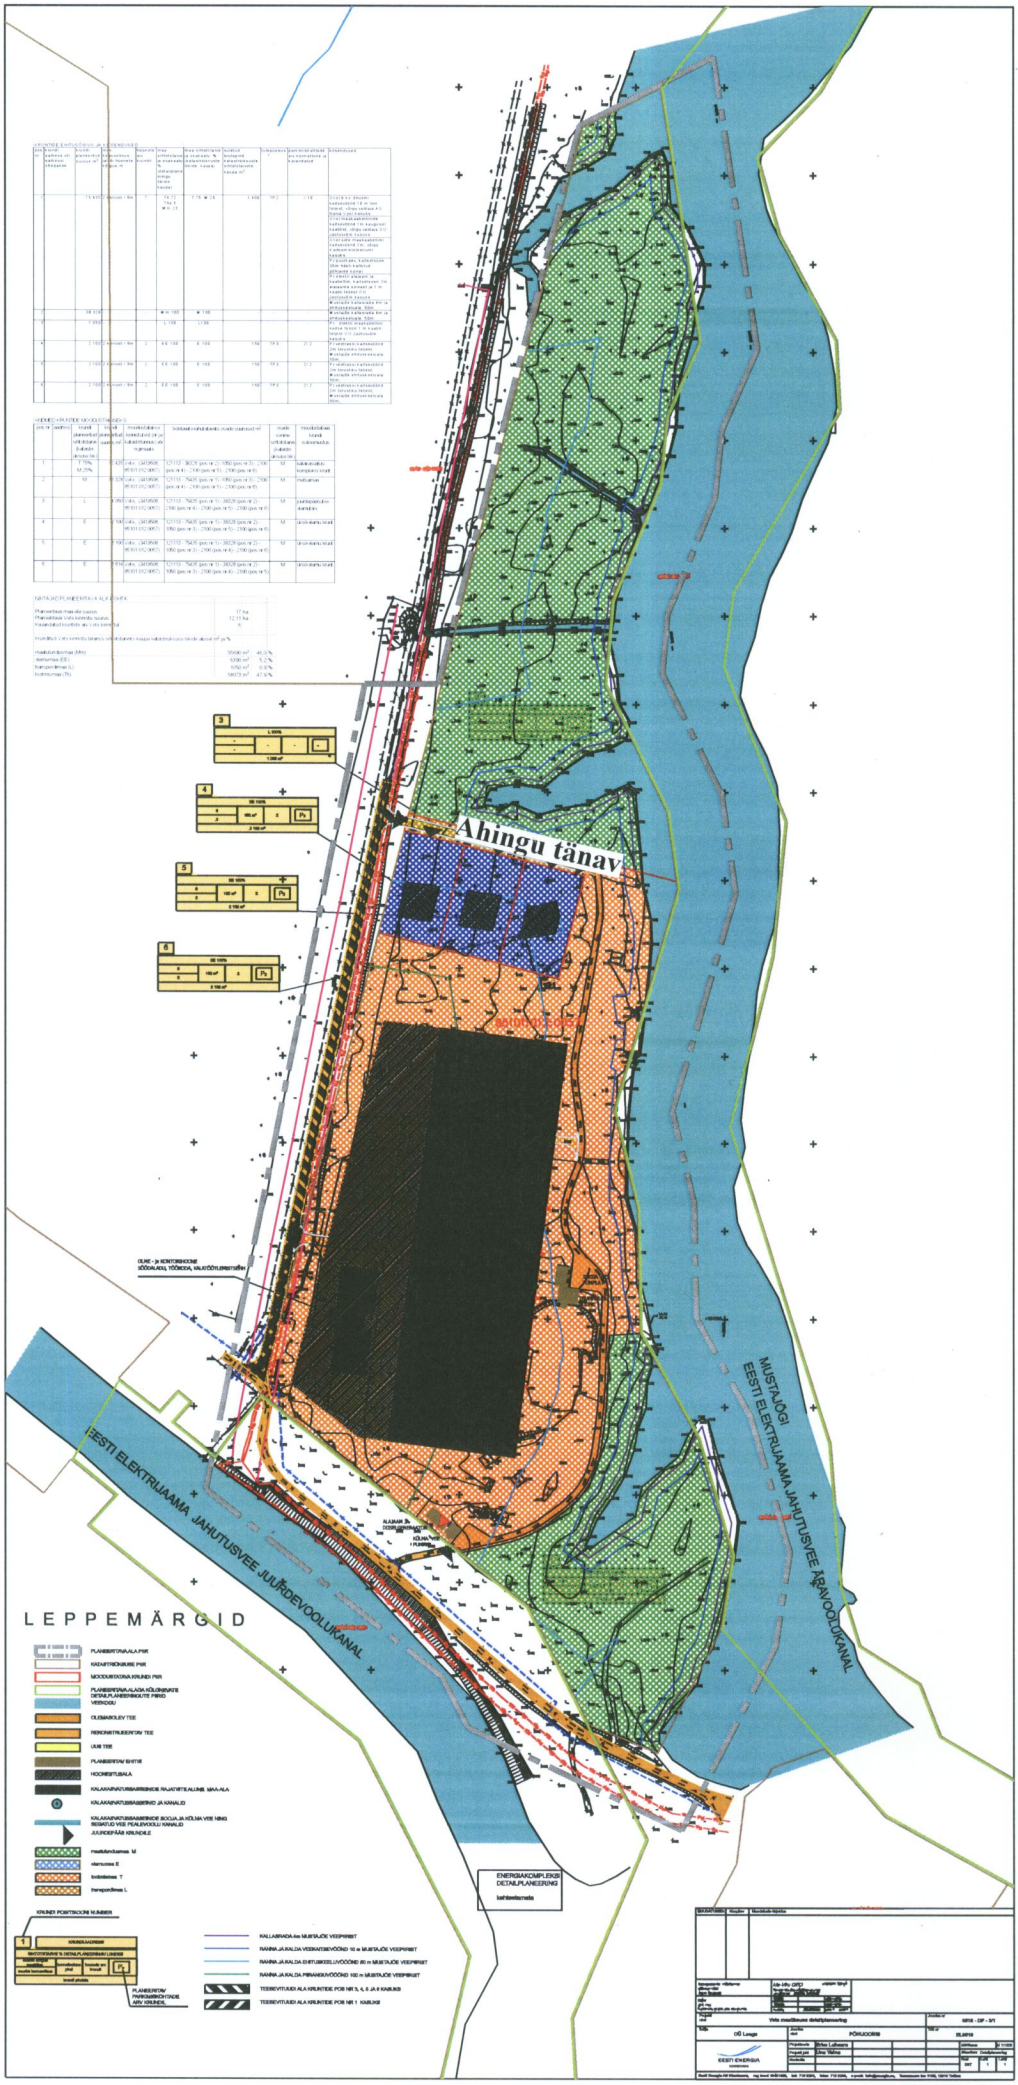
Ahingu tänav
MUSTAJÕGI EESTI ELEKTRIJAAMA JAHUTUSVEE ÄRAVOOLUKANAL
EESTI ELEKTRIJAAMA JAHUTUSVEE JUURDEVOOLUKANAL
LEPPEMÄRGID
PLANEERITAVA ALA PIIR
KAITSTAVA KRUNDI PIIR
MOODUSTATAVA KRUNDI PIIR
PLANEERITAVA ALA OLEMASOLEVATE DETAILPLANEERINGUTE PIIRID
VERENDU
OLEMASOLEV TEE
REKONSTRUEERITAV TEE
UUS TEE
PLANEERITAV EHITIS
HOONESTUSALA
KALAMAJANDUSBASSEINIDE RAJATISTEALUNE MAA-ALA
KALAMAJANDUSBASSEIN JA KANALID
KALAMAJANDUSBASSEINIDE (KOJA JA KÕLMA VEE NING SEGATUD VEE PEALEVOOLU KANALID)
JUURDEPÄÄS KRUNDILE
maatulundusmaa M
ärimaa E
tootmismaa T
transpordimaa L
KRUNDI POSITSIOONI NUMBER
KALLASRADA 4m MUSTAJÕE VEEPIIRIST
RANNA JA KALDA VEEKAITSEVÖÖND 10 m MUSTAJÕE VEEPIIRIST
RANNA JA KALDA ERITURKSELUVÖÖND 50 m MUSTAJÕE VEEPIIRIST
RANNA JA KALDA PIIRANGUVÖÖND 100 m MUSTAJÕE VEEPIIRIST
TEEREVITUUDI ALA KRUNDITAVE POS NR 5, 4, 6 JA 9 KAUBUS
TEEREVITUUDI ALA KRUNDITAVE POS NR 1 KAUBUS
ENERGIAKOMPLEKSI DETAILPLANEERING
kehtivad kaardid
EESTI ENERGIA
Viita maatõõsume detailplaneering
PÕHJOONIS
Ahtme Lubjaara
Eha Vähing
OÜ Lange